

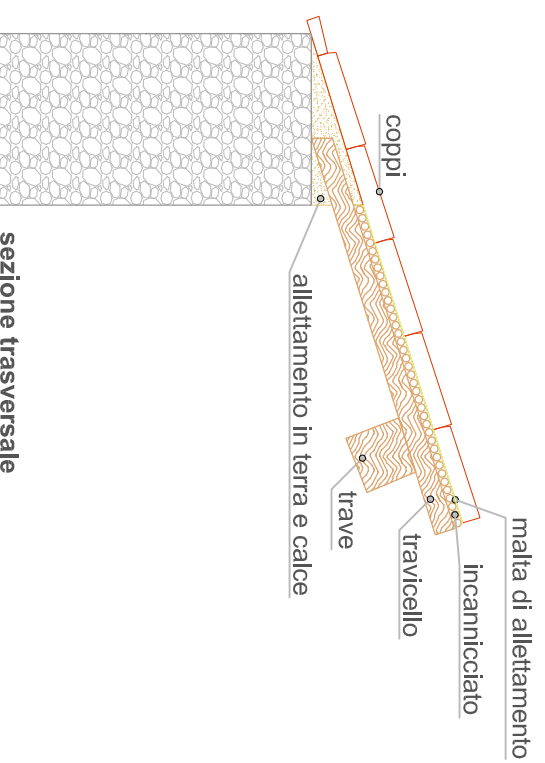
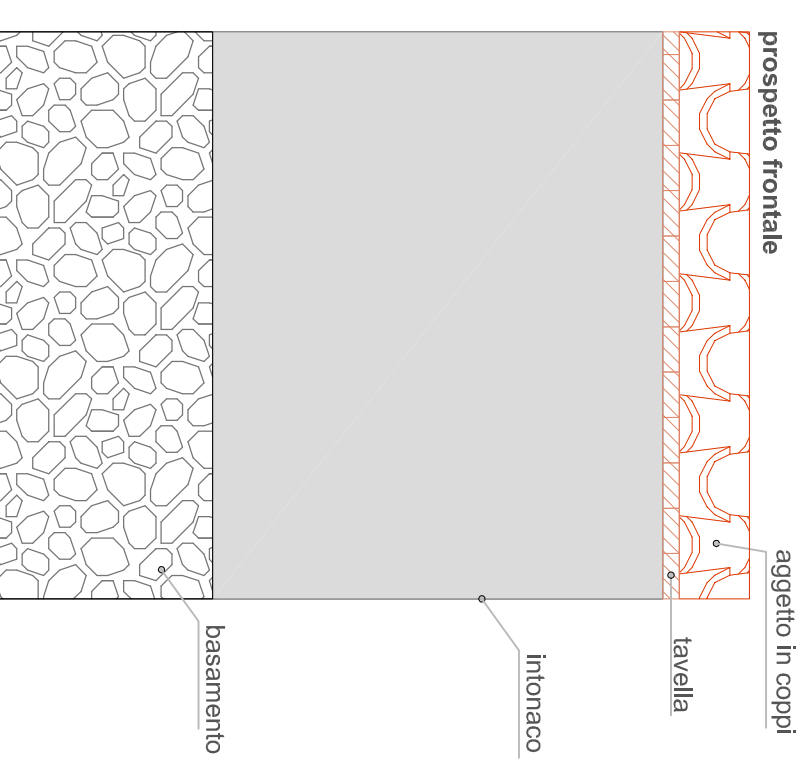
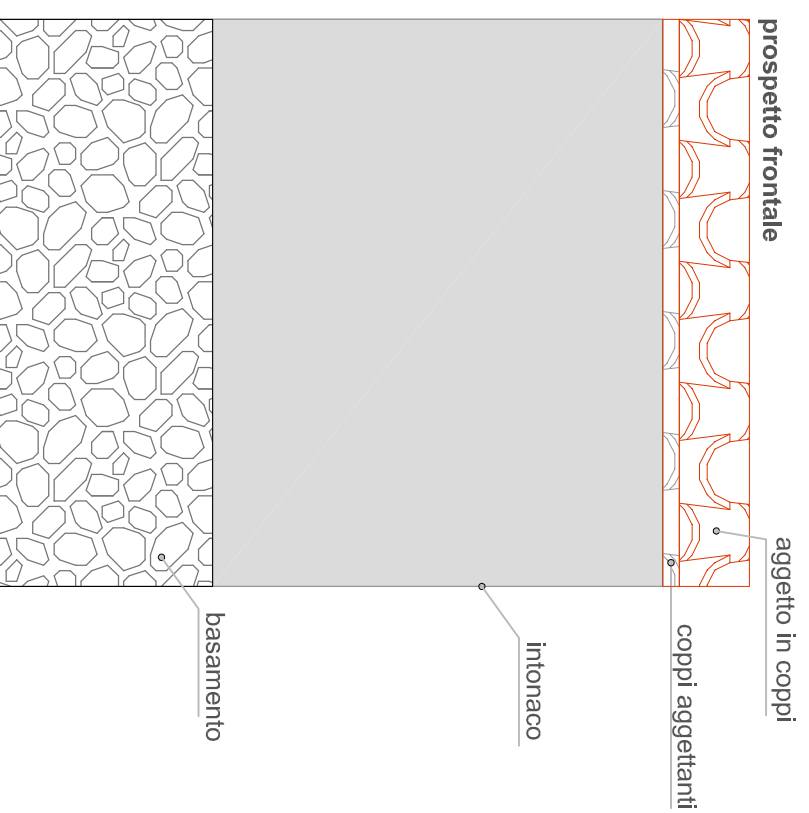


Abaco tipologico dei coronamenti di gronda


scala 1:20

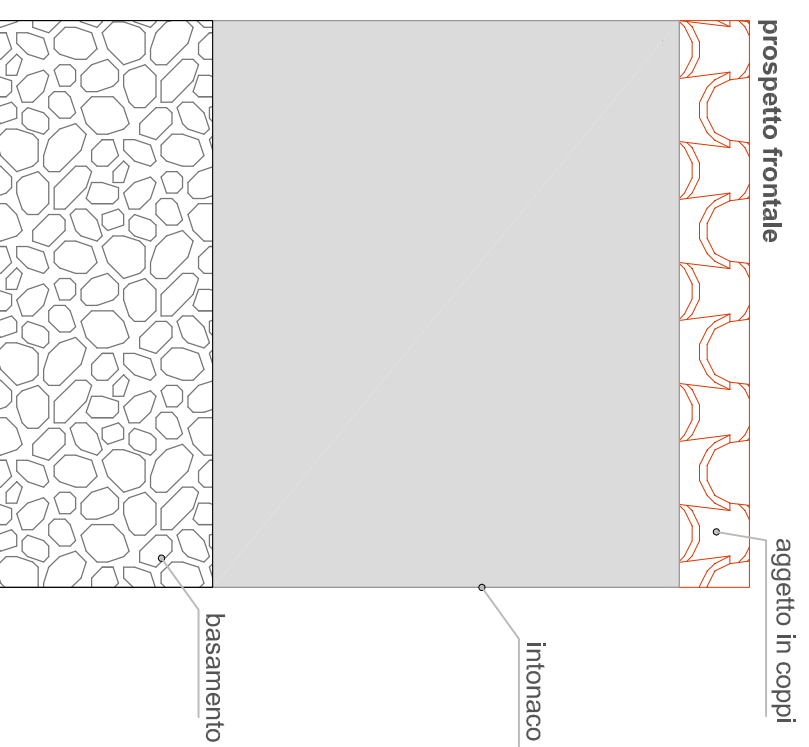

Aggetto semplice in coppi canale. Lo smaltimento delle acque meteoriche si ottiene per mezzo dell'aggetto dell'ultima fila di mattoni che vengono fatti sporgere rispetto alla muratura di circa 10 cm.

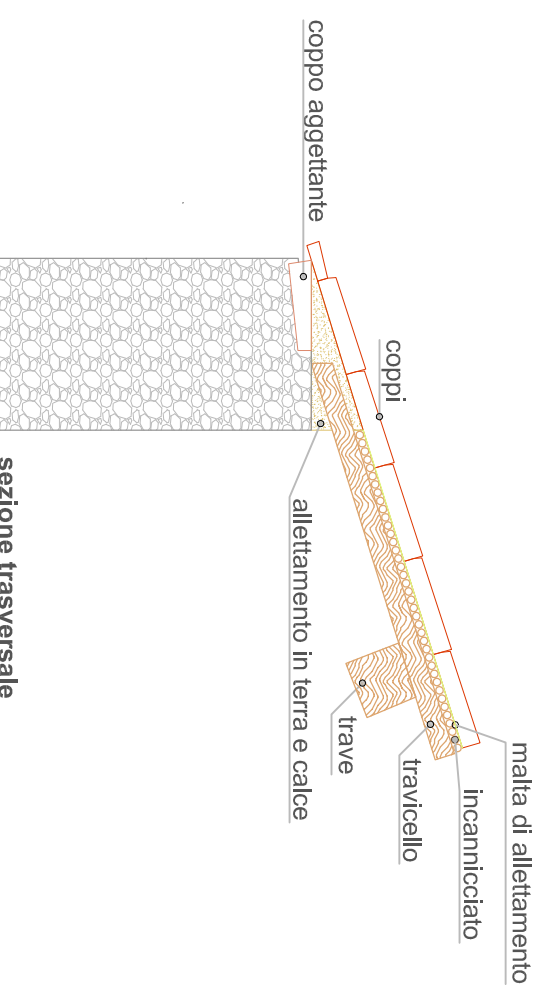

Aggetto con cornice di coppi sardi annegati nella muratura. Lo smaltimento delle acque meteoriche si ottiene per mezzo dell'aggetto dell'ultima fila di mattoni che vengono fatti sporgere rispetto alla muratura di circa 10 cm.

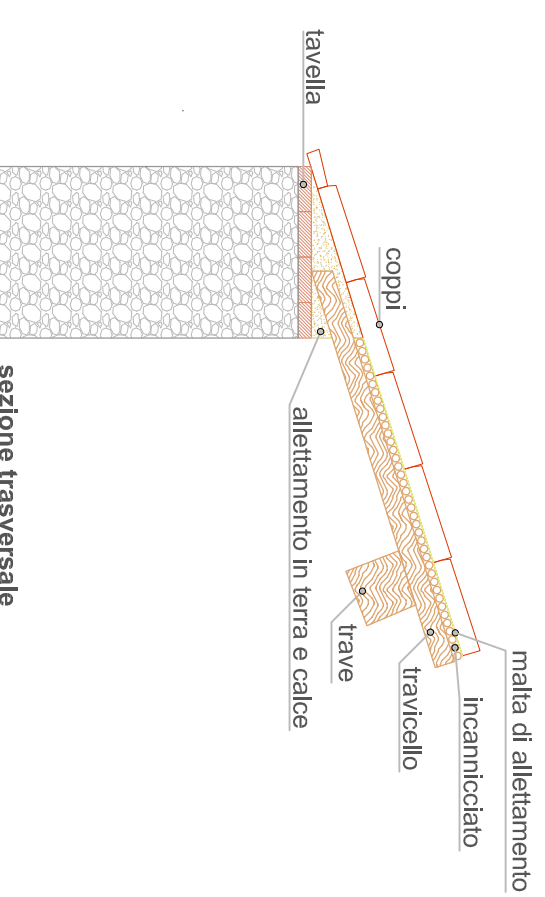

Aggetto realizzato con ricorso di tavelle annegate nel cordolo. Lo smaltimento delle acque meteoriche si ottiene per mezzo dell'aggetto dell'ultima fila di mattoni che vengono fatti sporgere rispetto alla muratura di circa 10 cm.