


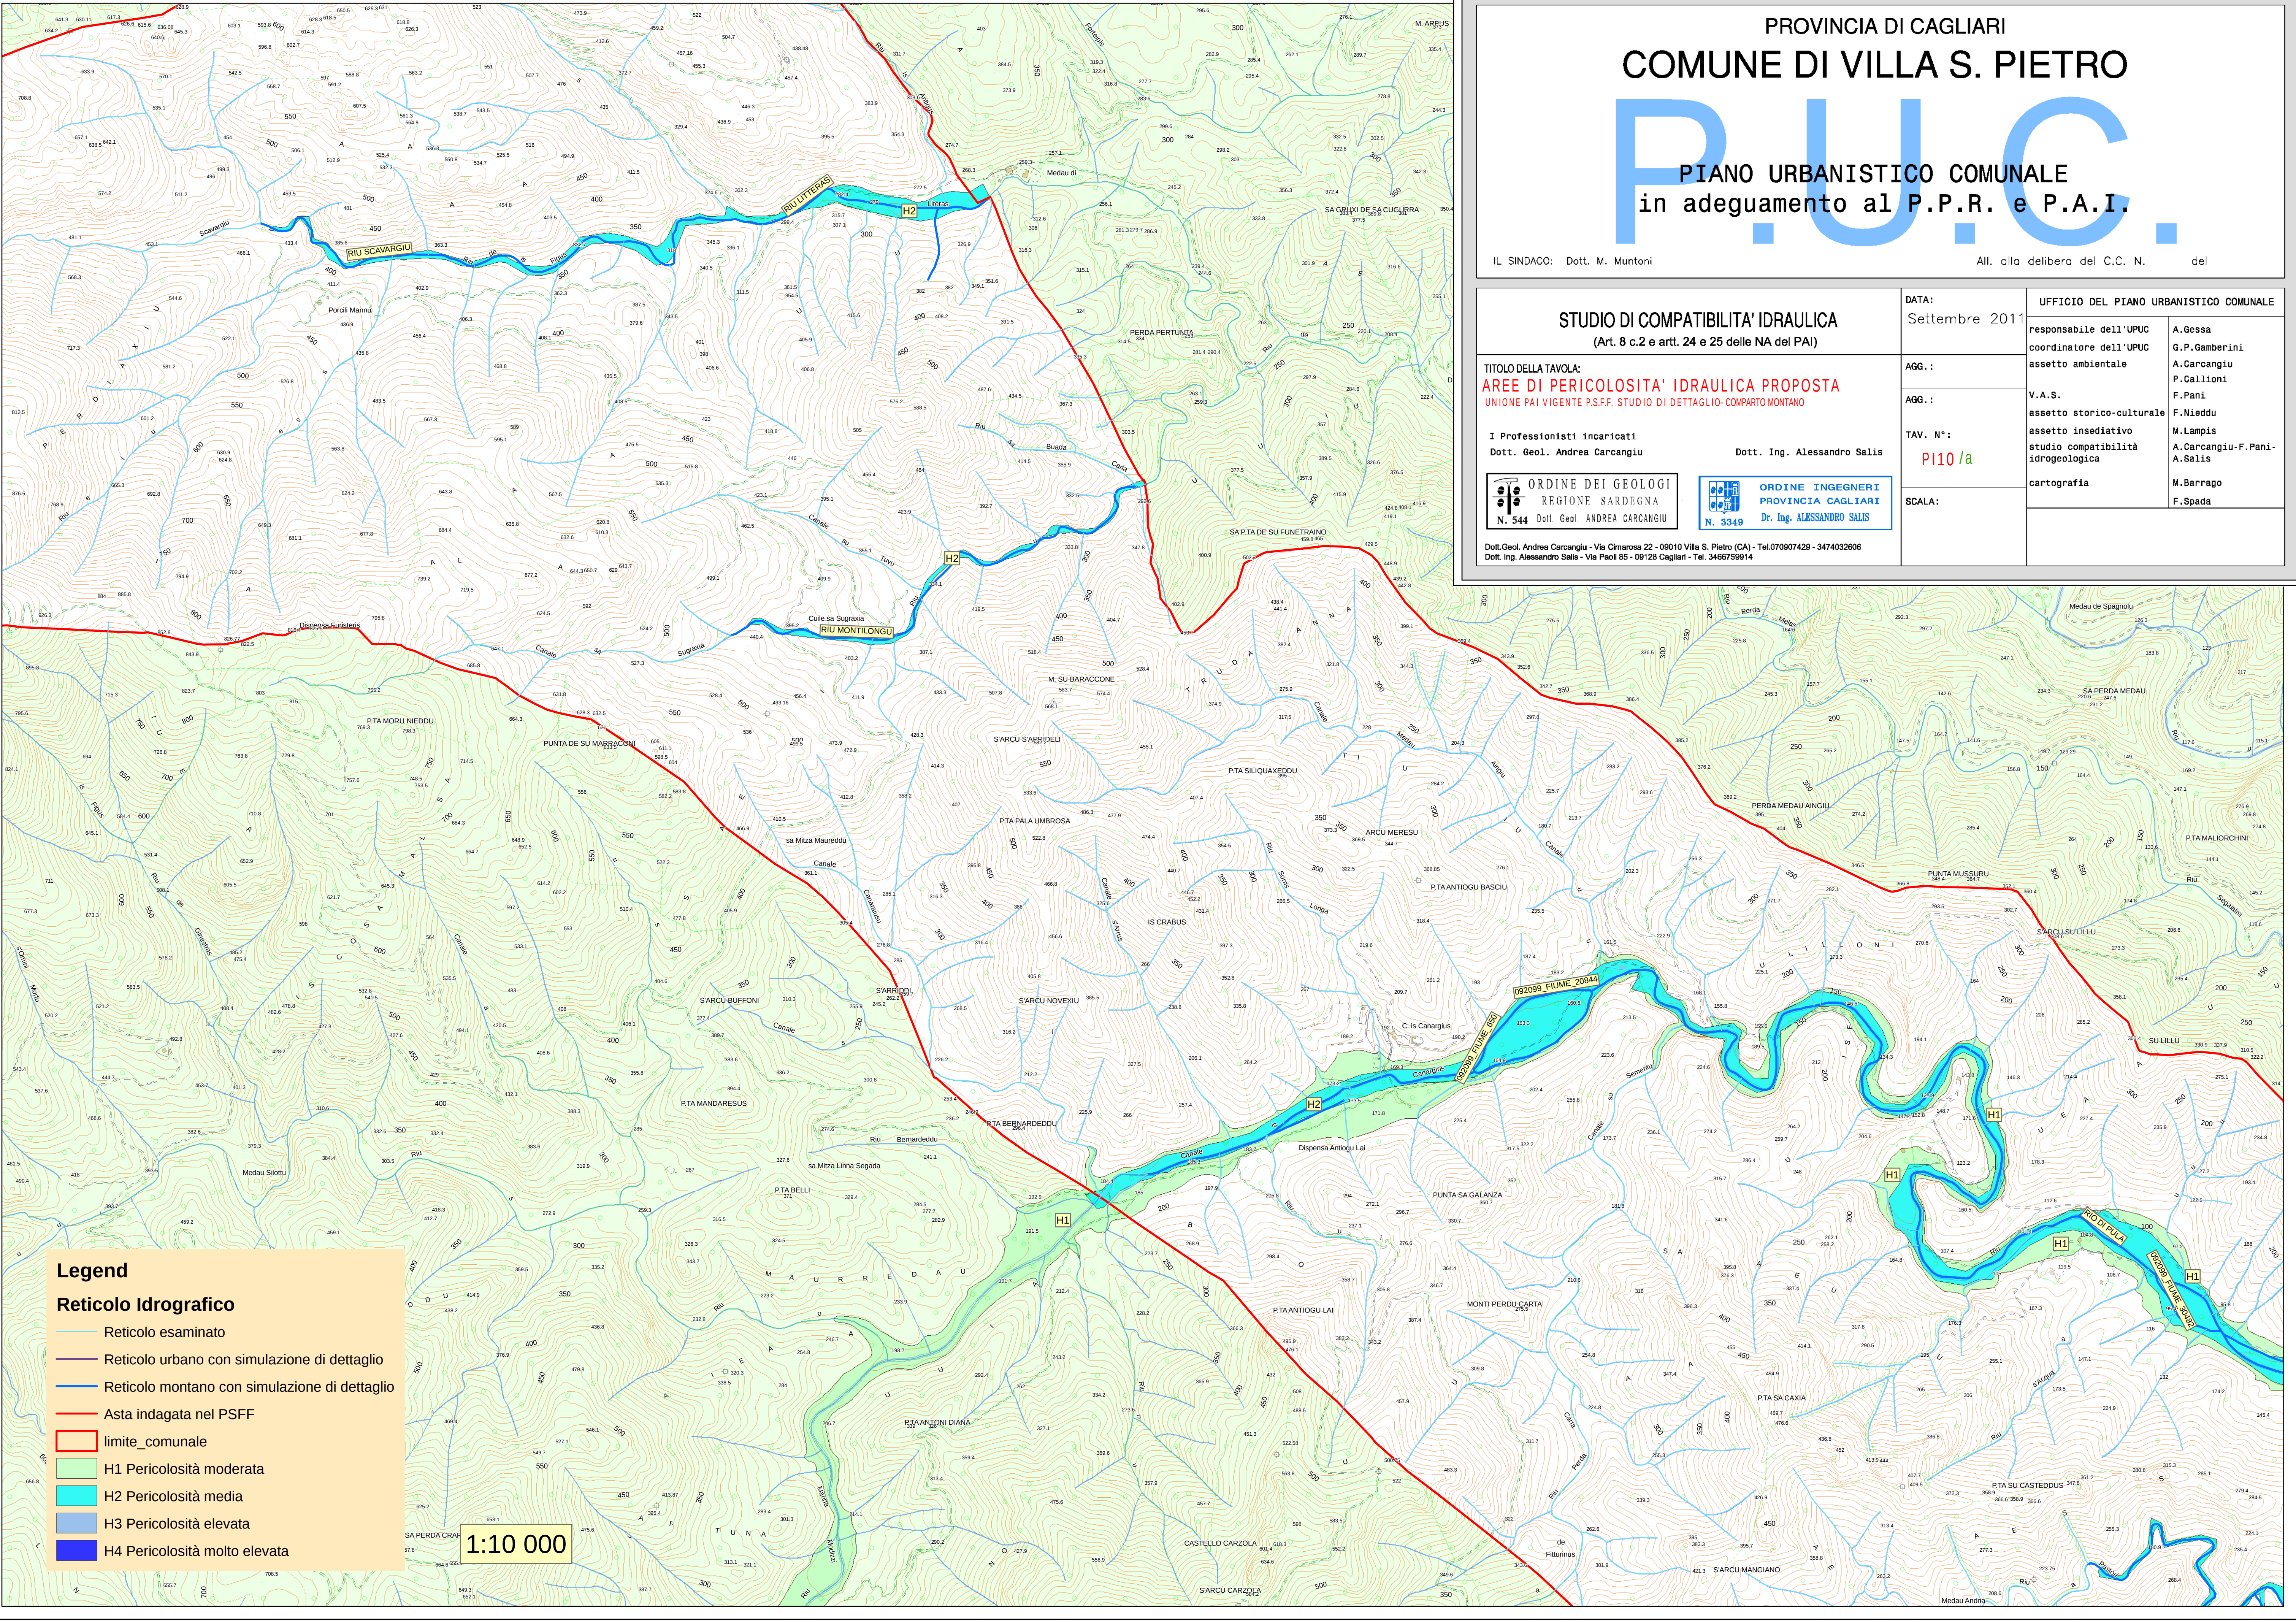

PROVINCIA DI CAGLIARI
COMUNE DI VILLA S. PIETRO

PIANO URBANISTICO COMUNALE
in adeguamento al P.P.R. e P.A.I.

IL SINDACO: Dott. M. Muntoni All. alla delibera del C.C. N. del

STUDIO DI COMPATIBILITA' IDRAULICA (Art. 8 c.2 e artt. 24 e 25 della NA del PAI)		DATA: Settembre 2011	UFFICIO DEL PIANO URBANISTICO COMUNALE	
TITOLO DELLA TAVOLA: AREE DI PERICOLOSITA' IDRAULICA PROPOSTA UNIONE PAI VIGENTE P.S.F.F. STUDIO DI DETTAGLIO- COMPARTO MONTANO		AGG.:	responsabile dell'UPUC coordinatore dell'UPUC assetto ambientale	A.Gessa G.P.Gamberini A.Carcangiu P.Callioni F.Pani
I Professionisti incaricati Dott. Geol. Andrea Carcangiu ORDINE DEI GEOLOGI REGIONE SARDEGNA N. 544 Dott. Geol. ANDREA CARCANGIU		AGG.:	V.A.S. assetto storico-culturale	F.Nieddu
Dott. Ing. Alessandro Salis ORDINE INGEGNERI PROVINCIA CAGLIARI Dr. Ing. ALESSANDRO SALIS N. 3349		TAV. N°: P110 /a	assetto insediativo studio compatibilit� idrogeologica	M.Lampis A.Carcangiu-F.Pani- A.Salis
Dott.Geol. Andrea Carcangiu - Via Cimarosa 22 - 09010 Villa S. Pietro (CA) - Tel.070907429 - 3474032606 Dott. Ing. Alessandro Salis - Via Paoli 85 - 09128 Cagliari - Tel. 3466759914		SCALA:	cartografia	M.Barrago F.Spada